

ΕΦΗΜΕΡΙΣ ΤΗΣ ΚΥΒΕΡΝΗΣΕΩΣ

ΤΗΣ ΕΛΛΗΝΙΚΗΣ ΔΗΜΟΚΡΑΤΙΑΣ

ΤΕΥΧΟΣ ΤΕΤΑΡΤΟ **Αρ. Φύλλου 330**

7 Ιουνίου 2000

ΠΕΡΙΕΧΟΜΕΝΑ

ΑΠΟΦΑΣΕΙΣ

Καθορισμός των ορίων του αιγιαλού και δημιουργίας ζώνης παραλίας στη θέση «Ν. Απόνησος» Αγκριστρίου Νομού Πειραιά. 1

Καθορισμός των ορίων του αιγιαλού και δημιουργίας ζώνης παραλίας στην θέση «Σταλίδα» Δήμου Μαλίων, Επαρχίας Πεδιάδας Νομού Ηρακλείου (πινακίδα 1).. 2

Κήρυξη αναδασωτέας έκτασης πέντε στρεμμάτων διακοσίων τ.μ. (5.200) στη θέση «Πουρνάρι» Περιφέρειας Δήμου Βαρθολομιού Ν. Ηλείας Δημ. Διαμ. Καλυβίων. 3

ΑΠΟΦΑΣΕΙΣ

Αριθ. 1036338/3481/Β0010 (1)

Καθορισμός των ορίων του αιγιαλού και δημιουργίας ζώνης παραλίας στη θέση «Ν. Απόνησος» Αγκριστρίου Νομού Πειραιά.

Ο ΥΠΟΥΡΓΟΣ ΟΙΚΟΝΟΜΙΚΩΝ

Έχοντας υπόψη:

1. Τις διατάξεις του Π.Δ. 551/88 «Οργάνωση Νομαρχιών - Οργάνωση Οικονομικών Υπηρεσιών» (ΦΕΚ 259 τ.Α΄) όπως τροποποιήθηκε και ισχύει.

2. Τις διατάξεις του άρθρου 100 του Π.Δ. 284/88 «περί Οργανισμού Υπουργείου Οικονομικών».

3. Τις διατάξεις του Ν. 2218/1994 «περί ίδρυσης Νομαρχιακής Αυτοδιοίκησης κλπ. (ΦΕΚ 90 τ. Α΄), όπως τροποποιήθηκε συμπληρώθηκε και ισχύει.

4. Τις διατάξεις του άρθρου 14 του Ν. 2399/96 «Υλοποίηση της εισοδηματικής πολιτικής έτους 1996 για μισθούς και συντάξεις και άλλες διατάξεις (ΦΕΚ 90 τ. Α΄), με το οποίο καταργήθηκαν οι θέσεις των Περιφερειακών Διευθυντών και οι αρμοδιότητες τους περιήλθαν στο Γενικό Γραμματέα Περιφέρειας.

5. Τις διατάξεις των παρ. 2 και 6 του άρθρου 1 Ν. 2503/97 Διοίκηση Οργάνωση, Στελέχωση της Περιφέρειας, ρύθμιση θεμάτων για την Τοπική Αυτοδιοίκηση και άλλες διατάξεις (ΦΕΚ 107 τ.Α΄), σύμφωνα με τις οποίες οι Περιφερειακές Υπηρεσίες του Υπουργείου Οικονομικών, που συγκροτούσαν την Περιφερειακή Διοίκηση του Νομού ή Νομαρχίας δεν υπήχθησαν στην ενιαία οργανική μονάδα της περιφέρειας ούτε καταργήθηκαν, αλλά αποτελούν από 1.9.97 Υπηρεσίες του Υπουργείου Οικονομικών.

6. Το αριθμ. 28975/31.7.97 έγγραφο της Δ/νσης Διοίκησης του Υπ. Εσωτερικών Δημ. Διοίκησης και Αποκέντρωσης, σύμφωνα με το οποίο οι αρμοδιότητες του Γενικού Γραμματέα της Περιφέρειας σε θέματα Υπηρεσιών του Υπ. Οικονομικών μεταφέρονται από 1. 9. 97 στον Υπουργό Οικονομικών.

7. Την αριθμ. 1087903/1481/0006Α/ΠΟΛ. 1233/28.8.97 απόφαση του Υπ. Οικονομικών «περί μεταβίβασης αρμοδιοτήτων του Υπουργού Οικονομικών στους Προϊσταμένους των Περιφερειακών Υπηρεσιών του Υπ. Οικονομικών πλην Γ.Λ.Κ. και Γ.Χ.Κ.».

8. Τις διατάξεις των άρθρων 1 μέχρι και 7 του Α.Ν. 2344/1940 περί αιγιαλού και παραλίας, όπως τροποποιήθηκαν και συμπληρώθηκαν με τις διατάξεις:
α) του άρθρου 13 του Ν. 1078/1980 και
β) του άρθρου 23 του Ν. 1337/1983.

9. Την από 25 Οκτωβρίου 1999 έκθεση Επιτροπής Καθορισμού των ορίων αιγιαλού παραλίας και θέσεων αμμοληψίας που καθόρισε τα όρια του αιγιαλού - παραλίας στη θέση «Ν. Απόνησος» Αγκιστρίου, νομού Πειραιά και το από Σεπτέμβριο 1989 τοπογραφικό διάγραμμα σε μία πινακίδα, με κλίμακα 1:500 που συντάχθηκε από τον τοπογράφο μηχανικό Γεώργιο Παγουρόπουλο, ελέγχθηκε και θεωρήθηκε από την Δ.Τ.Υ. Νομ. Αυτοδιοίκησης Πειραιά, την 19.10.99 και συνοδεύει την έκθεση της προαναφερόμενης επιτροπής.

10. Τη σύμφωνη γνώμη του Γενικού Επιτελείου Ναυτικού, που διατυπώθηκε στο Φ. 544.5/157/00/7.3.2000 έγγραφο του, αποφασίζουμε:

1. Επικυρώνουμε την από 25 Οκτωβρίου 1999 έκθεση επιτροπής καθορισμού των ορίων αιγιαλού και παραλίας και θέσεων αμμοληψίας, καθώς και το από Σεπτέμβριο 1989 τοπογραφικό διάγραμμα σε μία πινακίδα που την συνοδεύει, το οποίο συντάχθηκε από τον Τοπογράφο Μηχανικό Γεώργιο Παγουρόπουλο με κλίμακα 1:500 επί του οποίου η παραπάνω Επιτροπή καθόρισε με κόκκινη συνεχή πολυγωνική γραμμή με στοιχεία 1, 2, 3... 16, 17, 18 της οποίας οι κορυφές καθορίζονται με συντεταγμένες του Κρατικού Δικτύου ΓΥΣ, τα όρια του αιγιαλού στη θέση «Ν.

Απόνησος» Αγκιστρίου, νομού Πειραιά με κίτρινη συνεχή πολυγωνική γραμμή με στοιχεία 1΄, 2΄ ,3΄... 14΄, 15΄, 16΄ σε απόσταση 10μ. από αυτή του αιγιαλού, τα όρια της παραλίας στην ίδια θέση.

2. Η παρούσα απόφαση μαζί με την έκθεση και το διάγραμμα, να δημοσιευθούν στην Εφημερίδα της Κυβερνήσεως.

Αθήνα, 17 Μαΐου 2000

Ο Γενικός Γραμματέας
ΧΑΡΗΣ ΑΛΑΜΑΝΟΣ

ΕΚΘΕΣΗ ΕΠΙΤΡΟΠΗΣ
ΚΑΘΟΡΙΣΜΟΥ ΤΩΝ ΟΡΙΩΝ ΑΙΓΙΑΛΟΥ

Κοινή Υπουργική Απόφαση των Υπουργών
Προεδρίας και Οικονομικών 0208/181/26.4.82

Για τον καθορισμό των ορίων Αιγιαλού στην θέση «Ν. Απόνησος», στο Αγκίστρι Ν. Αίγινας του Νομού Πειραιά.

Στην Ν. Απόνησο Αγκιστρίου Ν. Αίγινας, σήμερα την 25η Οκτωβρίου 1999, ήμερα Δευτέρα, οι παρακάτω υπογράφοντες:

α) Νούσιος Νικόλαος, ΠΕ/Α΄, Προϊστάμενος της Κτηματικής Υπηρεσίας Πειραιά, ως Πρόεδρος,

β) Στάθης Νικόλαος, ΠΕ/Α΄, Πολιτικός Τοπογράφος Μηχανικός της Κτηματικής Υπηρεσίας Πειραιά, ως Μέλος,

γ) Λεοντάρας Κων/νος, Υποπ/ρχος Λ. Σ., Λιμενάρχης Ν. Αίγινας, ως Μέλος, που αποτελούμε την παραπάνω επιτροπή καθορισμού των ορίων Αιγιαλού, δυνάμει της 0208/181/26.4.82 (Φ.Ε.Κ. 214 τ.Β΄) κοινής Υπουργικής απόφασης των Υπουργών Προεδρίας και Οικονομικών, καθώς και της 1041002/938/30.3.98 Απόφασης Γεν. Δ/ντη Δημ. Περιουσίας και Εθν. Κληροδοτημάτων «Περί συστάσεως επιτροπής καθορισμού των ορίων του Αιγιαλού», συγκληθείσα κατόπιν της με αριθμό 4067/12.10.99 πρόσκλησης του Προέδρου της επιτροπής, μεταβήκαμε σήμερα στις 25 Οκτωβρίου 1999, ημέρα Δευτέρα και ώρα 10 00 π.μ. στην περιοχή Ν. Απόνησος Αγκιστρίου Ν. Αίγινας και αφού λάβαμε υπόψη:

1) Το τοπογραφικό διάγραμμα σε 1 πινακίδα, με κλίμακα 1: 500 της περιοχής Ν. Απόνησος Αγκιστρίου Ν. Αίγινας, που συντάχθηκε τον Σεπτέμβριο 1989 από τον Μηχανικό Παγουρόπουλο Γεώργιο.

2) Τις διατάξεις του Α.Ν. 2344/1940, όπως τροποποιήθηκε σήμερα, καθώς και τη σχετική Δικαστηριακή και Διοικητική Νομολογία.

3) Την μετά από επιτόπιο μετάβαση σχηματισθείσα αντίληψη, για το πλάτος της βρεχόμενης ζώνης της ξηράς, αποφασίζει:

1) Καθορίζει επί του παραπάνω διαγράμματος την οριογραμμή του Αιγιαλού με ερυθρά συνεχή πολυγωνική γραμμή, με στοιχεία 1, 2, 3,.........16, 17, 18, της οποίας οι κορυφές καθορίζονται με συντεταγμένες του κρατικού δικτύου Γ.Υ.Σ.

2) Καθορίζει την οριογραμμή της παραλίας με κίτρινη συνεχή πολυγωνική γραμμή, με στοιχεία 1΄, 2΄, 3΄,......... 14΄, 15΄, 16΄, παράλληλα προς την οριογραμμή του Αιγιαλού, σε απόσταση 10 μέτρων από αυτήν επειδή θεωρείται απαραίτητη λόγω της φύσης της συνεχόμενης προς τον Αιγιαλό ξηράς και της αδυναμίας να εξυπηρετηθούν από τον Αιγιαλό οι σκοποί της παρ. 1 του άρθρου 7 του Α.Ν. 2344/1940 δηλαδή, ότι ο Αιγιαλός και η παραλία εκτός του κυρίου και αρχικού προορισμού αυτών, που είναι η επικοινωνία από τη θάλασσα προς τη ξηρά και αντίθετα, δύνανται να χρησιμεύουν και γι' άλλους σκοπούς, δηλαδή συγκοινωνιακούς, εξωραϊστικούς - τουριστικούς και λοιπούς κοινωφελείς, καθώς επίσης και για εκμετάλλευση προς όφελος του Δημοσίου.

Ο Πρόεδρος


ΝΙΚΟΛΑΟΣ ΝΟΥΣΙΟΣ

Τα μέλη

ΝΙΚΟΣ ΣΤΑΘΗΣ
ΚΩΝ/ΝΟΣ Π. ΛΕΟΝΤΑΡΑΣ

-7200

-13000

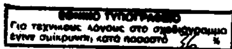

Πίνακας Συντεταγμένων οριογραμμής αιγιαλού

α/α	x	ψ	α/α	x	ψ
1	-12.825,70	-7.428,70	10	-12.967,40	-7.248,80
2	-12.855,30	-7.439,50	11	-12.940,00	-7.247,20
3	-12.888,00	-7.416,30	12	-12.924,00	-7.256,50
4	-12.881,00	-7.396,15	13	-12.912,00	-7.265,50
5	-12.905,50	-7.385,10	14	-12.930,70	-7.265,50
6	-12.948,60	-7.362,60	15	-12.934,60	-7.272,85
7	-12.972,60	-7.339,30	16	-12.915,70	-7.291,00
8	-12.970,80	-7.298,40	17	-12.868,50	-7.349,00
9	-12.963,00	-7.264,30	18	-12.846,00	-7.380,10

-13000

-7500

ΚΛΙΜΑΚΑ 1:500

-7200

-12800


ΠΙΝΑΚΑΣ ΣΥΝΤΕΤΑΓΜΕΝΩΝ
(κολωνακια απο μπετον)

Α/Α	Χ	Υ
1	-12975,76	-7245,06
2	-12940,99	-7252,81
3	-12922,75	-7251,55
4	-12908,34	-7269,84
5	-12928,72	-7266,51
6	-12934,58	-7272,05
7	-12914,19	-7290,38
8	-12877,40	-7335,61
9	-12846,58	-7378,01
10	-12825,38	-7418,82
11	-12810,71	-7438,48
12	-12855,31	-7439,53
13	-12890,96	-7418,66
14	-12885,80	-7396,49
15	-12904,56	-7380,79
16	-12950,37	-7364,32
17	-12972,54	-7339,31
18	-12973,63	-7298,60
19	-12967,40	-7257,58

Το διάγραμμα συμπληρώθηκε τον Οκτ. του 33
ο μηχανικός

-12800

-7500

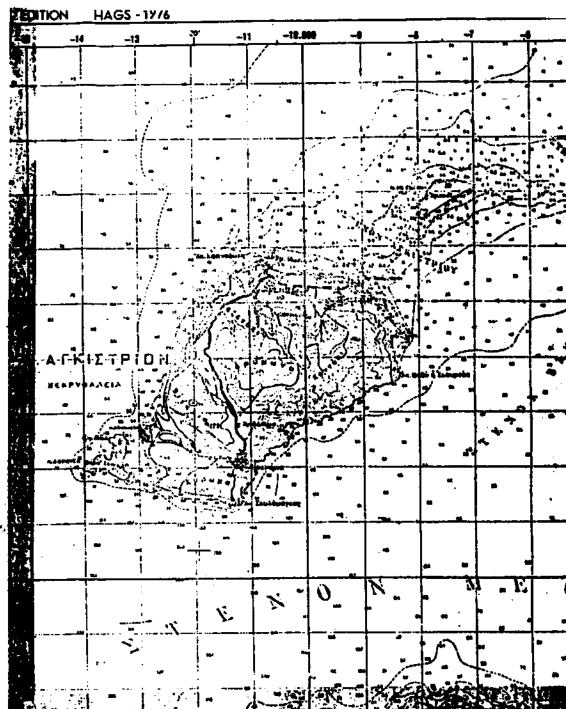

ΤΟΠΟΓΡΑΦΙΚΟΝ ΔΙΑΓΡΑΜΜΑ

ΚΑΘΟΡΙΣΜΟΣ ΟΡΙΩΝ ΑΙΓΙΑΛΟΥ -ΠΑΡΑΛΙΑΣ

ΕΝΔΙΑΦΕΡΟΜΕΝΟΣ : ΣΚΟΡΔΙΛΗΣ
ΘΕΣΗ : Ν. ΑΠΟΝΗΣΟΣ
ΔΗΜΟΣ (ΚΟΙΝΟΤΗΣ) : ΑΓΚΙΣΤΡΙΟΥ
ΑΡΜΟΔΙΑ ΟΙΚ. ΕΦΟΡΙΑ : ΑΙΓΙΝΗΣ
ΝΟΜΑΡΧΙΑ : ΠΕΙΡΑΙΩΣ

ΚΛΙΜΑΞ 1:500
ΙΣΟΔΙΑΣΤΑΣΙΣ:1Μ

ΤΡΙΓΩΝΟΜΕΤΡΙΚΗ ΕΞΑΡΤΗΣΙΣ : ΚΡΑΤΙΚΟ ΤΡΙΓΩΝΟΜΕΤΡΙΚΟ ΔΙΚΤΥΟ
ΜΕΘΟΔΟΣ ΑΠΟΤΥΠΩΣΕΩΣ : ΟΡΘΟΓΩΝΙΑΙ ΣΥΝΤΕΤΑΓΜΕΝΑΙ (ΕΘΜ)
ΧΡΟΝΟΛΟΓΙΑ ΑΠΟΤΥΠΩΣΕΩΣ : ΣΕΠΤΕΜΒΡΙΟΣ 1989

ΥΠΟΜΝΗΜΑ ΣΥΜΒΟΛΩΝ

- κολωνακια απο μπετον
- αμμουδια
- βραχωδης ακτη
- ξηρολιθια

ΑΘΗΝΑΙ ΣΕΠ 89
ΣΥΝΤΑΞΑΣ ΜΗΧΑΝΙΚΟΣ

ΕΘΕΩΡΗΘΗ
Ο
Δντης της ΤΥΝ
19/10/89

Ηλεγχθη δια την ακριβεια
της αποτυπωσεως
Ο μηχανικος της ΔΤΥΝ
19/10/89

Υπόμνημα Επιτροπής

——— οριογραμμή αιγιαλού (1,2,3, ... 16, 17, 18)
——— οριογραμμή παραλίας (1',2',3' .... 12',13',14',15',16')

Η γραμμή της παραλίας τίθεται παράλληλα προς την γραμμή του αιγιαλού σε απόσταση 10.00 μ.

Το παρόν διάγραμμα συνοδεύει την από 25-10-1999 έκθεση Επιτροπής καθορισμού των ορίων του αιγιαλού δυνάμει της 0208/181/26-4-1982 κοινής Υπουργικής απόφασης των Υπουργών Προεδρίας & Οικονομικών.

Η ΕΠΙΤΡΟΠΗ

Ο Πρόεδρος

Τα Μέλη
1. ΝΙΚΟΣ ΣΤΑ...
2. ... Π. Λεοντάρος
Υπολοχαγός Λ.Σ.

Αριθ. 1030061/3122/Β0010 (2)

Καθορισμός των ορίων του αιγιαλού και δημιουργίας ζώνης παραλίας στην θέση «Σταλίδα» Δήμου Μαλίων, Επαρχίας Πεδιάδας Νομού Ηρακλείου (πινακίδα 1).

Ο ΥΠΟΥΡΓΟΣ ΟΙΚΟΝΟΜΙΚΩΝ

Έχοντας υπόψη:

1. Τις διατάξεις των άρθρων 1 μέχρι και 7 του Α.Ν. 2344/1940 «Περί αιγιαλού και παραλίας», όπως τροποποιήθηκαν και συμπληρώθηκαν με τις διατάξεις:

α) Του άρθρου 13 του Ν. 1078/1980 και

β) Του άρθρου 23 του Ν. 1337/1983.

2. Τις διατάξεις του άρθρου 100 του Π.Δ. 284/88 «Οργανισμός του Υπουργείου Οικονομικών».

3. Την από 19 Μαΐου 1999 έκθεση της Επιτροπής καθορισμού των ορίων του αιγιαλού και παραλίας και θέσεων αμμοληψίας, που καθόρισε τα όρια του αιγιαλού και της παραλίας στην θέση «Σταλίδα» Δήμου Μαλίων επαρχίας Πεδιάδας Νομού Ηρακλείου και το από Φεβρουάριο 1996 Τοπογραφικό και διάγραμμα του Τοπογράφου Μηχανικού Εμμανουήλ Μουτσόπουλου, σε μία πινακίδα, την υπ' αριθμό 1 και σε κλίμακα 1:500, που θεωρήθηκε την 11.3.1996 από τον Προϊστάμενο της Τ.Υ.Δ.Κ. Νομού Ηρακλείου Κων/νο Μιχελινάκη και συνοδεύει την έκθεση της προαναφερόμενης Επιτροπής.

4. Τη σύμφωνη γνώμη του Γενικού Επιτελείου Ναυτικού, που διατυπώθηκε στο με αριθμ. 544.5/931/99/Σ1854/ 13.12.1999 έγγραφό του.

5. Τις διατάξεις του αρθ.9 του Π.Δ. 551/88 «Οργανισμός Νομαρχιών (Οικονομικών Υπηρεσιών).

6. Τις διατάξεις της παρ.6 του άρθρου 52 του Ν. 2218/1994, όπως τροποποιήθηκε, συμπληρώθηκε και ισχύει.

7. Τις διατάξεις της παρ. 2 του άρθρου 1 και της παρ. 6 του ιδίου άρθρου του Ν. 2503/97 «Διοίκηση οργάνωση, στελέχωση της Περιφέρειας, κ.λ.π.».

8. Την με αριθμό 1087903/1481/00068/28.8.1997/ ΠΟΛ.1233 απόφαση του Υπουργού Οικονομικών, σχετικά με τη μεταβίβαση αρμοδιοτήτων.

9. Την με Α.Π.1039386/441/Α0006/21.4.2000 Ανάθεση αρμοδιοτήτων Υπουργού Οικονομικών στους Υφυπουργούς Οικονομικών», αποφασίζουμε:

1. Επικυρώνουμε την από 19.5.1999 έκθεση της Επιτροπής καθορισμού των ορίων του αιγιαλού και παραλίας και θέσεων αμμοληψίας, καθώς και το από Φεβρουάριο 1996 τοπογραφικό και υψομετρικό διάγραμμα, σε μία πινακίδα την υπ'αριθμό 1, και σε κλίμακα 1:500, που τη συνοδεύει, το οποίο συντάχθηκε από τον Τοπογράφο Μηχανικό Εμμανουήλ Μουτσόπουλο και θεωρήθηκε την 11.3.1996 από τον Προϊστάμενο της Τ.Υ.Δ.Κ. Νομού Ηρακλείου Κων/νο Μιχελινάκη, επί του οποίου η πιο πάνω επιτροπή, με κόκκινη γραμμή καθόρισε τα όρια του αιγιαλού, στη θέση «Σταλίδα» Δήμου Μαλίων επαρχίας Πεδιάδας Νομού Ηρακλείου και με κίτρινη γραμμή τα όρια της παραλίας στην ίδια θέση.

2. Η παρούσα απόφαση μαζί με την έκθεση και το διάγραμμα να δημοσιευθούν στην Εφημερίδα της Κυβερνήσεως.

Αθήνα, 17 Μαΐου 2000

Ο Γενικός Γραμματέας
Χ. ΑΛΑΜΑΝΟΣ

ΕΚΘΕΣΗ

Επιτροπής Καθορισμού των ορίων αιγιαλού και παραλίας Νομού Ηρακλείου.

Στο Ηράκλειο σήμερα 19 Μαΐου 1999 οι παρακάτω:

1, Αμπαρτζάκης Ιωάννης, Προϊστάμενος της Κτηματικής Υπηρεσίας Ηρακλείου, ως Πρόεδρος.

2. Χριστοδουλάκη Ελένη, Τοπογράφος Μηχανικός στη Κτηματική Υπηρεσία Ηρακλείου.

3. Βενάκης Μιχαήλ, Πλοίαρχος Λ.Σ., Λιμενάρχης Κεντρικού Λιμεναρχείου Ηρακλείου, ως μέλη,

αποτελέσαμε την επιτροπή Καθορισμού των ορίων αιγιαλού και παραλίας που προβλέπει το άρθρο 100 του Π.Δ. 284/88 και που συγκροτήθηκε με την υπ' αριθ. 1015438/491/0006Α'/4.2.1998 απόφαση του Γενικού Δ/ντή Δημόσιας Περιουσίας και Εθνικών Κληροδοτημάτων του Υπουργείου Οικονομικών, και αφού λάβαμε υπ' όψη:

1. Το από Φεβρουάριο 1996 Τοπογραφικό και Υψομετρικό διάγραμμα σε μια πινακιδα την υπ' αριθ. 1, με κλίμακα 1:500 του Τοπογράφου Μηχανικού Εμμ. Δημ. Μουτσόπουλου, όπου αποτυπώνεται η υπό καθορισμό περιοχή «Σταλίδας» επαρχίας Πεδιάδας Ηρακλείου, που ελέγχθηκε από τον Τοπογράφο Μηχανικό της Τ.Υ.Δ.Κ. Ν. Ηρακλείου Τσαγκαράκη Νικόλαο την 11.3.1996 και θεωρήθηκε από τον Προϊστάμενο της Τ.Υ.Δ.Κ. Ν. Ηρακλείου Μιχελινάκη Κων/νο την 11.3.1996.

2. Τις διατάξεις του Α.Ν. 2344/ 40 όπως αυτός τροποποιήθηκε και την δικαστηριακή νομολογία για τον αιγιαλό, καθώς και τη γνωμοδότηση του Ν.Σ.Κ. 82/1970.

3. Την υπ' αριθ. 18279/15.11.1977 (ΦΕΚ 533/ 12.12.1977) απόφαση Νομάρχη Ηρακλείου με την οποία έχουν επικυρωθεί οι οριογραμμές αιγιαλού - παραλίας βόρεια τη υπό καθορισμό περιοχής.

4. Το γεγονός ότι βρίσκονται στο στάδιο επαναχάραξης ως έγγιστα οι οριογραμμές αιγιαλού - παραλίας, νότια της υπό καθορισμό περιοχής.

5. Την αυτοψία, που πραγματοποιήθηκε την 19 Μαΐου 1999 και την προσωπική αντίληψη που σχηματίσαμε για το πλάτος της βρεχομένης ζώνης της ξηράς, αποφαίνεται ομόφωνα:

1. Καθορίζει επί του παραπάνω τοπογραφικού διαγράμματος:

α. Την οριογραμμή αιγιαλού από την κορυφή 1 μέχρι την κορυφή 3.

β. Την οριογραμμή παραλίας από την κορυφή 1' μέχρι την κορυφή 3'.

Ο καθορισμός της δεκάμετρης ζώνης παραλίας κρίνεται απαραίτητος γιατί δεν εξυπηρετούνται οι σκοποί της παραγράφου 1 του άρθρου 7 του Α.Ν. 2344/70.


Οι κορυφές των οριογραμμών αιγιαλού και παραλίας εξασφαλίζονται με ορθογώνιες συντεταγμένες κρατικού δικτύου.

2. Αποφαίνεται ότι δεν υφίσταται παλαιός αιγιαλός.

Η Επιτροπή

Ο Πρόεδρος
ΙΩΑΝΝΗΣ ΑΜΠΑΡΤΖΑΚΗΣ

Τα μέλη
ΕΛΕΝΗ ΧΡΙΣΤΟΔΟΥΛΑΚΗ
ΜΙΧΑΗΛ ΒΕΝΑΚΗΣ

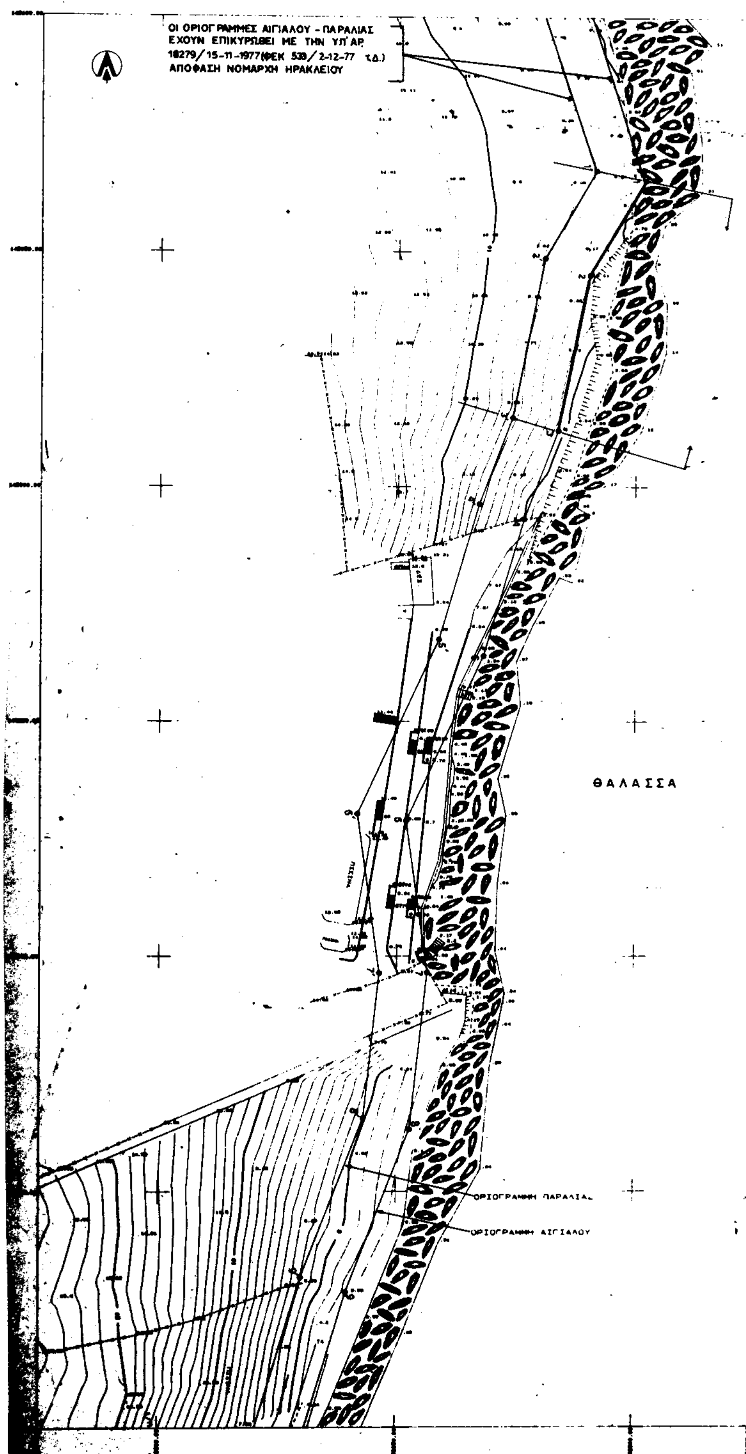

ΥΠΟΜΝΗΜΑ

Οριογραμμή Αιγιαλού

Οριογραμμή Παραλίας

Το παρον τοπογραφικο διάγραμμα συνοδεύει την από 19 Μαίου 1999 έκθεση της κατά το αρθρο 100 του ΠΔ 284/88 συσταθείσης επιτροπής Καθορισμού των ορίων αιγιαλού - παραλίας.

Οι οριογραμμές αιγιαλού και παραλίας ορίζονται από τις κορυφές Αιγιαλού 1 έως 3, Παραλίας 1' έως 3' οπως φαίνεται στην παρούσα πινακίδα 1

Η εξασφάλιση των κορυφων των οριογραμμών Αιγιαλού και Παραλίας έχει γίνει με ορθογώνιες συν/νες Κρατικου δικτύου σύμφωνα με τον παρακάτω πίνακα

Ηράκλειο, 19 Μαίου 1999

Ο ΠΡΟΕΔΡΟΣ

Αμπαρτζάκης Γιάννης

ΤΑ ΜΕΛΗ

1 Χριστοδουλάκη Ελένη

2 Βενάκης Μιχαήλ

ΣΥΝΤΕΤΑΓΜΕΝΕΣ ΚΟΡΥΦΩΝ ΑΙΓΙΑΛΟΥ			ΣΥΝΤΕΤΑΓΜΕΝΕΣ ΚΟΡΥΦΩΝ ΠΑΡΑΛΙΑΣ		
ΚΟΡΥΦΗ	Χ	Υ	ΚΟΡΥΦΗ	Χ΄	Υ
1	[illegible]	[illegible]	1'	[illegible]	[illegible]
2	[illegible]	146046.064	2'	[illegible]	[illegible]
3	82283.993	146011.917	3'	82273.947	[illegible]

ΕΘΝΙΚΟ ΤΥΠΟΓΡΑΦΕΙΟ
Για τεχνικούς λόγους στο σχεδιάγραμμα έγινε σμίκρυνση κατά ποσοστό 2/5

ΕΘΕΩΡΗΘΗ
Εν Ηρακλείω τη 11-3-1996

Τ.Ζ.Υ.

ΚΩΝ/ΝΟΣ ΜΙΧΕΛΙΝΑΚΗΣ
ΠΟΛ. ΜΗΧΑΝΙΚΟΣ
ΠΡΟΪΣΤΑΜΕΝΟΣ Τ.Υ.Δ.Κ.

Ηλέγχθη 11/3/96

Τ.Υ.

ΝΙΚΟΛΑΟΣ ΤΣΑΓΚΑΡΑΚΗΣ
ΑΓΡΟΝ. ΤΟΠΟΓΡΑΦΟΣ ΜΗΧ. Ε.Μ.Π.
ΜΗΧ/ΚΟΣ ΤΥΔΚ με βαθμό Β'

(ΑΚΡΙΒΕΣ ΑΝΤΙΓΡΑΦΟ ως προς υπογραφή, έλεγχο και θεώρηση του/ των υπάρχοντος πρωτοτύπου.)
ΗΡΑΚΛΕΙΟ 19-5-99

1 2 3 4 5 6 7 8

ΚΑΘΟΡΙΣΜΟΣ ΟΡΙΩΝ
ΓΡΑΜΜΗΣ ΑΙΓΙΑΛΟΥ - ΠΑΡΑΛΙΑΣ

ΘΕΣΗ : ΣΤΑΛΙΔΑ - ΚΟΙΝΟΤΗΤΑΣ ΜΟΧΟΥ ΗΡΑΚΛΕΙΟΥ ΚΡΗΤΗΣ

ΕΙΔΟΣ ΣΧΕΔΙΟΥ : ΤΟΠΟΓΡΑΦΙΚΟ

ΑΡΙΘΜΟΣ ΣΧΕΔΙΟΥ: 1

ΚΛΙΜΑΚΑ 1:500

ΦΕΒΡΟΥΑΡΙΟΣ 1996

ΓΙΑ ΤΗΝ Σ/Ξ ΓΡΑΦΕΙΩΝ ΜΕΛΕΤΩΝ
Ο ΜΗΧΑΝΙΚΟΣ
Τ.Υ.

ΣΥΜΠΡΑΞΗ ΓΡΑΦΕΙΩΝ ΜΕΛΕΤΩΝ
ΕΜΜΑΝΟΥΗΛ ΜΟΥΤΣΟΠΟΥΛΟΣ, ΑΓΡ. ΤΟΠ. ΜΗΧΑΝΙΚΟΣ
ΕΠΑΜΕΙΝΩΝΔΑΣ ΣΑΡΡΗΣ, ΑΡΧ. ΜΗΧΑΝΙΚΟΣ

ΑΝΑΔΟΧΟΣ ΤΗΣ ΕΚΠΟΝΗΣΗΣ ΤΗΣ ΜΕΛΕΤΗΣ: "...
ΤΗΣ ΠΟΛΕΟΔΟΜΙΚΗΣ ΜΕΛΕΤΗΣ ΤΟΥ ΟΙΚΙΣΜΟΥ ..."

ΙΔΟΜΕΝΕΩΣ & ΜΑΛΙΚΟΥΤΗ 15 - ΗΡΑΚΛΕΙΟ ΤΗΛ. [illegible]

Αριθ. 530 (3)

Κήρυξη αναδασωτέας έκτασης πέντε στρεμμάτων διακοσίων τ.μ. (5.200) στη θέση «Πουρνάρι» Περιφέρειας Δήμου Βαρθολομιού Ν. Ηλείας Δημ. Διαμ. Καλυβίων.

Ο ΓΕΝΙΚΟΣ ΔΙΕΥΘΥΝΤΗΣ
ΠΕΡΙΦΕΡΕΙΑΣ ΔΥΤΙΚΗΣ ΕΛΛΑΔΟΣ

Έχοντας υπόψη:

1. Τις δ/ξεις για τη δ/κή αποκ/ση το Ν. 2503/97 και την 18655/98 απόφ. Γεν. Γραμ. Περιφ. Δυτ. Ελλάδος.

2. Τις δ/ξεις του αρθ. 117 παρ. 3 του Συντάγματος της χώρας.

3. Τις δ/ξεις του Ν. 998/79 «περί προστασίας των Δασών κλπ» και ειδικότερα τα αρθ. 41 παρ. 1, 38 παρ. 8 και Ν. 2040/92 αριθ. 12 παρ. 3.

4. Τις δ/γές του Υπουργείου Γεωργίας 160417/1180/6.7.80, 18247/3049/24.9.80, 141823/24.2.83 και 85144/1468/9.9.1992.

5. Την 632/17.4.2000 πρόταση του Δασαρχείου Αμαλιάδας που αναφέρεται στο θέμα για κήρυξη δασικής έκτασης ως αναδασωτέας διότι η δασική βλάστηση που την κάλυπτε καταστράφηκε με κατάληψη και επιβάλλεται η εκ νέου δάσωσή της. Η πράξη έγινε από τον Ιωαν. Κλ. Παντελιού και βεβαιώθηκε το Μάρτιο 2000, αποφασίσουμε:

Κηρύσσουμε αναδασωτέα με σκοπό την επαναδημιουργία με φυσική αναγέννηση της δασικής βλάστησης που καταστράφηκε με κατάληψη την Δημόσια δασική έκταση εμβαδού 5.200 στρ. που βρίσκεται στη θέση πουρνάρι Περιφέρειας Δήμου Βαρθολομιού Ν. Ηλείας Δημ. Διαμ. Καλυβίων.

Προσδιορίζεται από τα στοιχεία Σχεδιάγραμμα και έχει όρια:

Ανατολικά: Με Βοσκότοπο του Δημοσίου και αγρό Λατ. Αντωνόπουλου.

Δυτικά: Με βοσκότοπο του Δημοσίου.

Βόρεια: Με βοσκότοπο Δημοσίου (ισχύει το 705/15.4.98).

Νότια: Με αγροτικό δρόμο.


όπως φαίνεται στο συνημμένο διάγραμμα που αποτελεί αναπόσπαστο μέρος της απόφασης αυτής.

Η απόφαση αυτή να δημοσιευθεί στην εφημερίδα της Κυβερνήσεως.

Πάτρα, 11 Μαΐου 2000

Με εντολή Γενικού Γραμματέα Περιφέρειας
Ο Γενικός Διευθυντής
ΠΑΝΑΓΙΩΤΗΣ ΣΚΟΥΡΑΣ


ΑΠΟΣΠΑΣΜΑ ΧΑΡΤΗ
Δημοτικού Διαμερίσματος Καλυβίων
περιφ. Δήμου Βαρθολομιού.
Κλίμακα 1:50.000
Οριογραμμή έκτασης που καταλήφθηκε

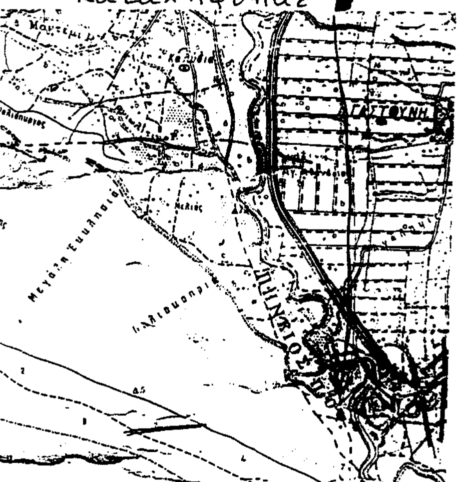


Ανήκει στην με αριθ. 530/2000 απόφαση του Γεν. Δ/ντή περιφ. Δυτικής Ελλάδας.

ΤΟΠΟΓΡΑΦΙΚΟ ΔΙΑΓΡΑΜΜΑ

Βοσκοτόπου του Δημοσίου που καταλήφθηκε από τον Ιωάννη Κλεόβουλου Παντελιό στη δασική θέση "Πουρνάρι" Δημοτικού Διαμερίσματος Καλυβίων περιφέρειας Δήμου Βαρθολομιού.
Κλίμακα 1:1000
καταληφθείσα έκταση (ΑΒΓΔΕΖΗΘΙΚΑ)
Εμβαδόν = 5,200 στρέμ.

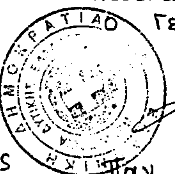
ΕΘΝΙΚΟ ΤΥΠΟΓΡΑΦΕΙΟ
Για τεχνικούς λόγους στο σχεδιάγραμμο έγινε σμίκρυνση κατά ποσοστό 57 *

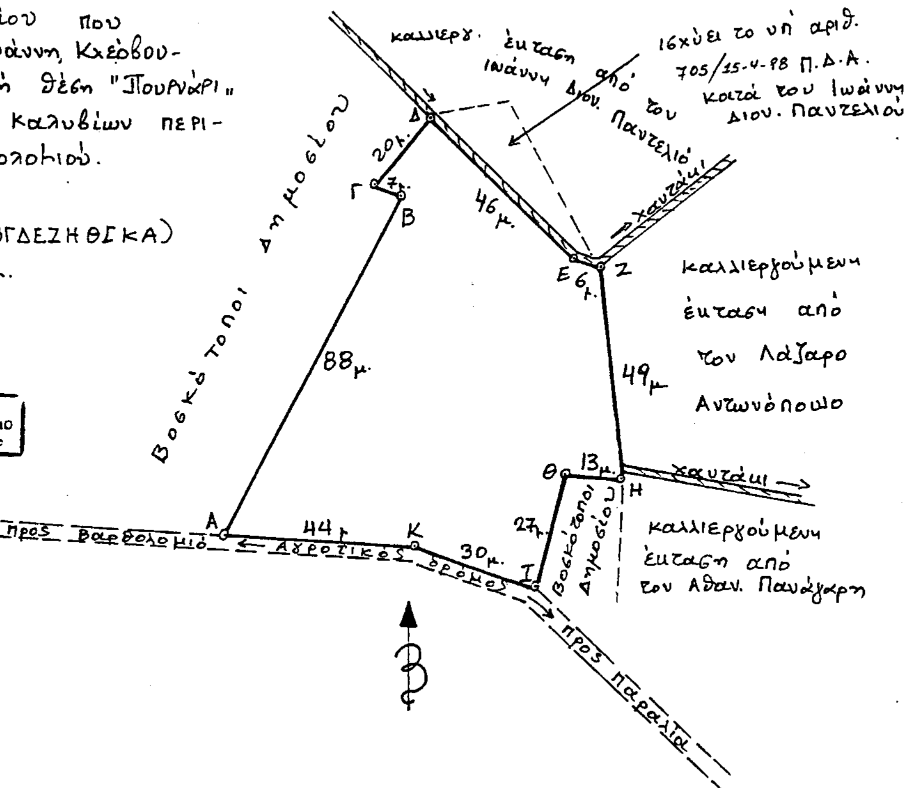

ΘΕΩΡΗΘΗΚΕ
Πάτρα 11/5/2000
Γεν. Δ/ντής

Παν. Σκούρας

Λεχαινά Μάρτιος 2000
Ο Συντάκτης
Ο Δασάρχης

ΝΙΚ. ΒΕΡΡΙΟΣ
Δασοπόνος

Διον. Σωτόπουλος
Δασολόγος